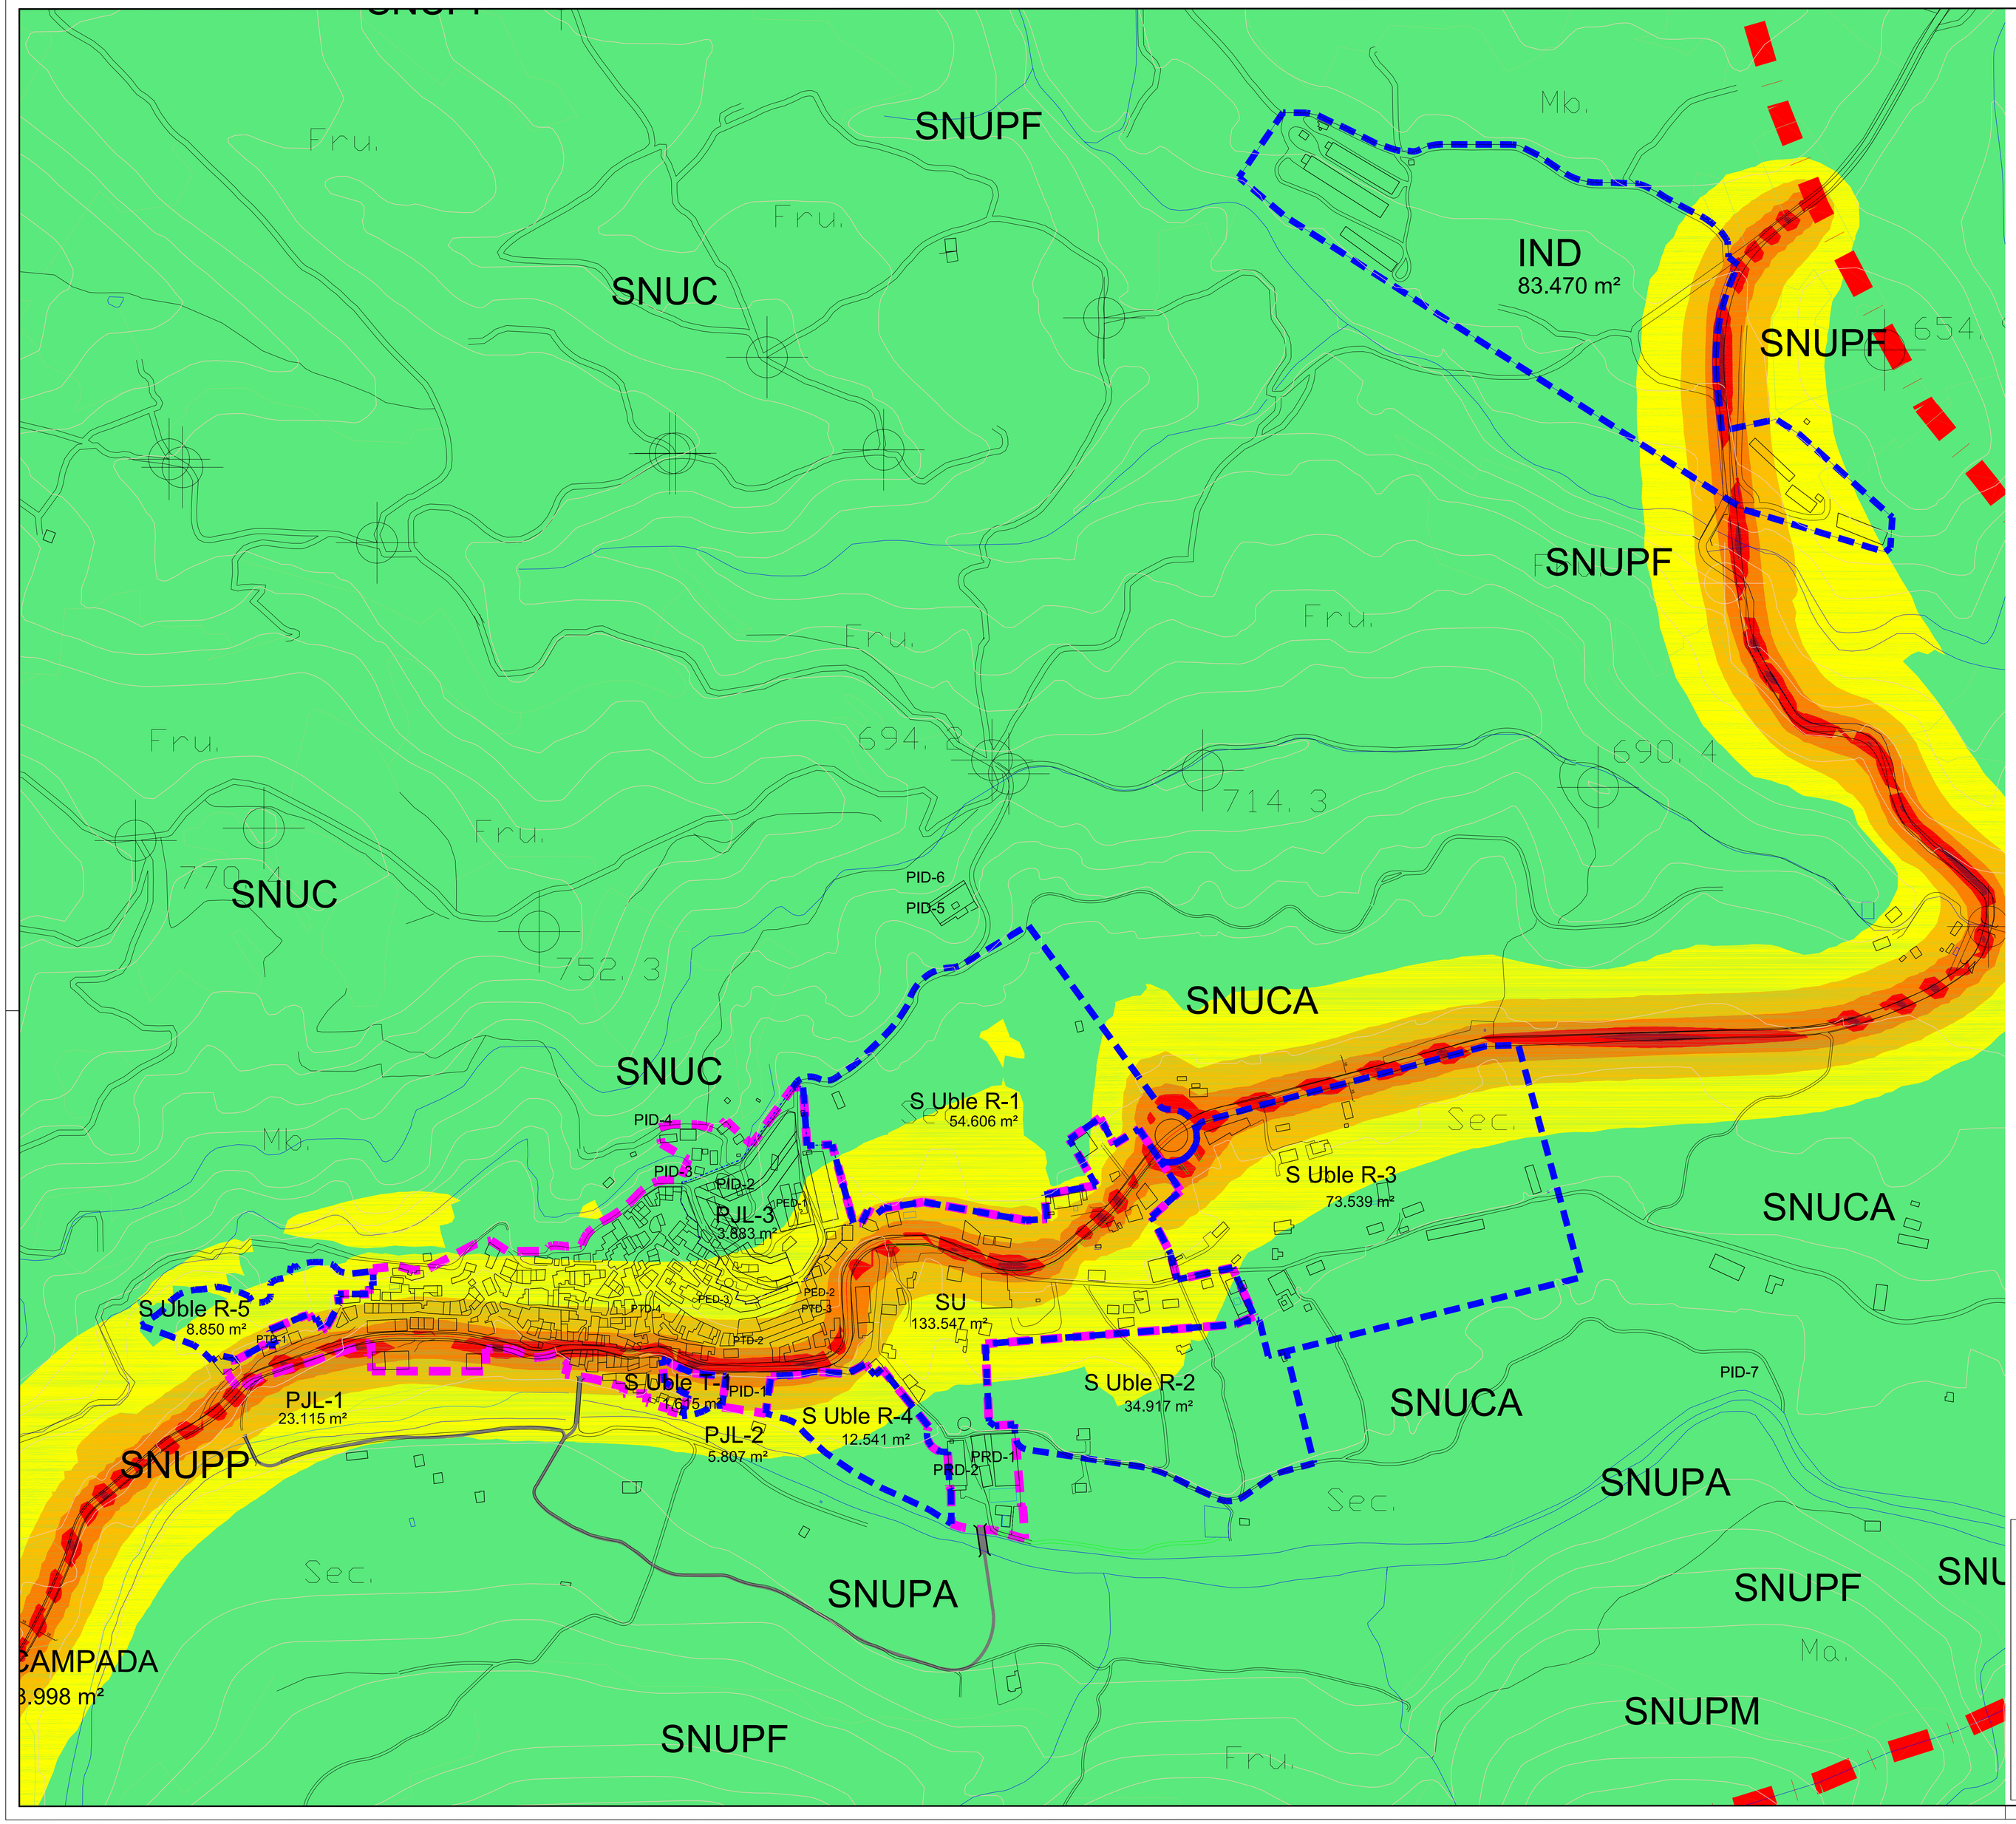

TÉRMINO MUNICIPAL

NIVELES DE RUIDO

- < 45,0 dB(A)
- 45,0 - 50,0 dB(A)
- 50,0 - 55,0 dB(A)
- 55,0 - 60,0 dB(A)
- 60,0 - 65,0 dB(A)
- 65,0 - 70,0 dB(A)
- > 70,0 dB(A)

Fecha Revisión	Modificación
08-04-10	Anteproyecto

Este documento es copia de su original. Su utilización total o parcial, así como el/los resultados a partir o derivados, requiere la autorización expresa de los autores. Prohibida su venta.

Contratista del proyecto:
C.M. ARQUITECTURA, INGENIERIA, URBANISMO Y MEDIO AMBIENTE
Tel.: (+34) 963391180 Fax:(+34) 963615742
e-mail: cm-si@cm-si.com
AENOR Empresa Registrada EA-0661/2006
IQNet
AENOR Gestión Ambiental GA-2006/0575
Francisco J. Ávila Fernández
Arquitecto

EXCMO. AYUNTAMIENTO DE TERESA

Título

ESTUDIO ACÚSTICO DEL PLAN GENERAL DE TERESA

Situación: TERESA (Castellón)

Código	Fecha	Escala
04UR175_EAC	ABRIL 2008	1:2.500

Plano: MAPAS SONOROS
SITUACION ACTUAL CV-235
PERIODO DIURNO

Plano Nº: **7.1**